


M's Space 平面図 & 概要

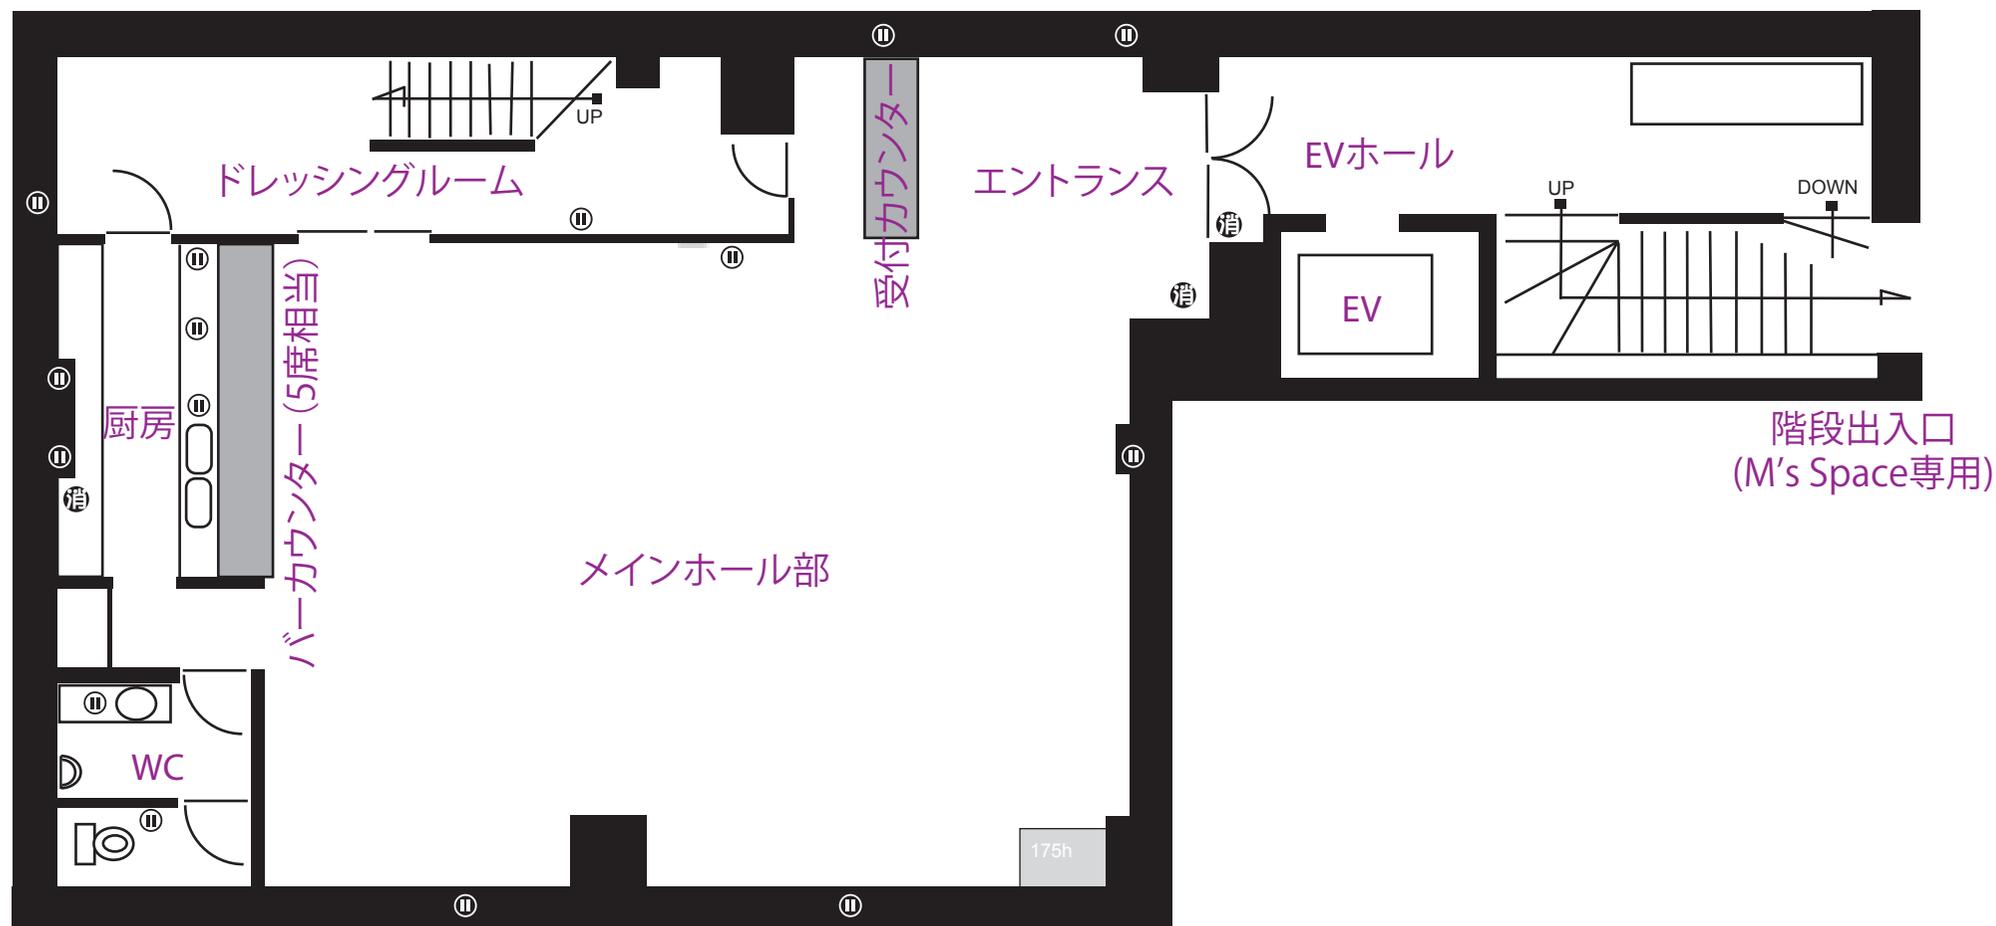

メインホール:9.4m x 7.0m (天井高2.6m) *全木製フローリング

楽屋:9m x 1.8m *別途出入口あり

エントランス:2.7m x 3.0m (タイル敷)

エレベーターホール:1.4m x 4.0m

受付カウンター幅:1.8m

バーカウンター幅:3.6m